



(都)西九条佐保線(南工区)の全体図

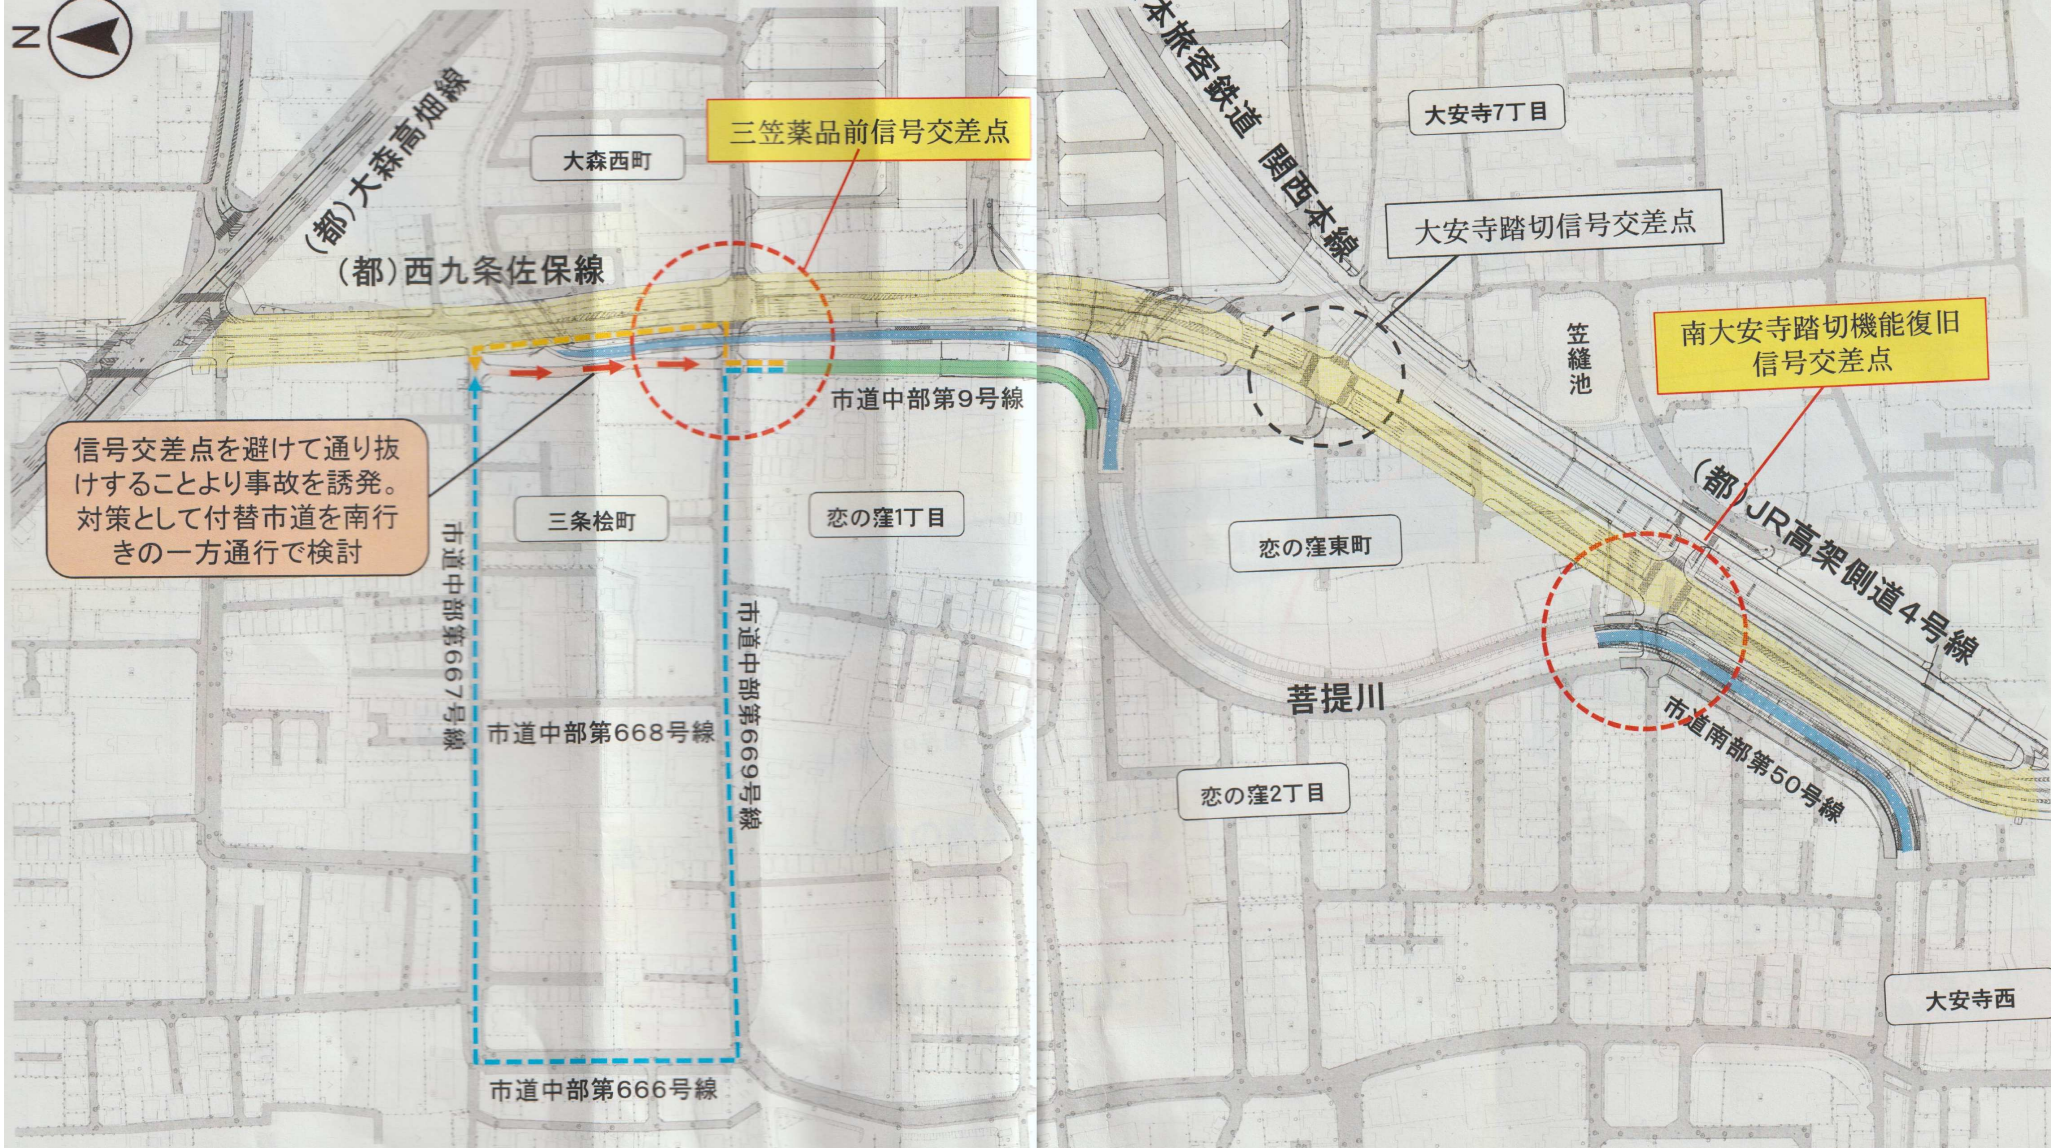

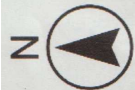

(都)西九条佐保線

菩提川

三笠薬品

市道中部第9号線

市道中部第9号線


市道中部第669号線

市道中部第667号線


【通り抜けによる事故の誘発を防止】
南行き一方通行規制を検討

 (北行き通り抜け禁止)

道路形状等、交差点の安全対策に
ついて、警察協議を継続

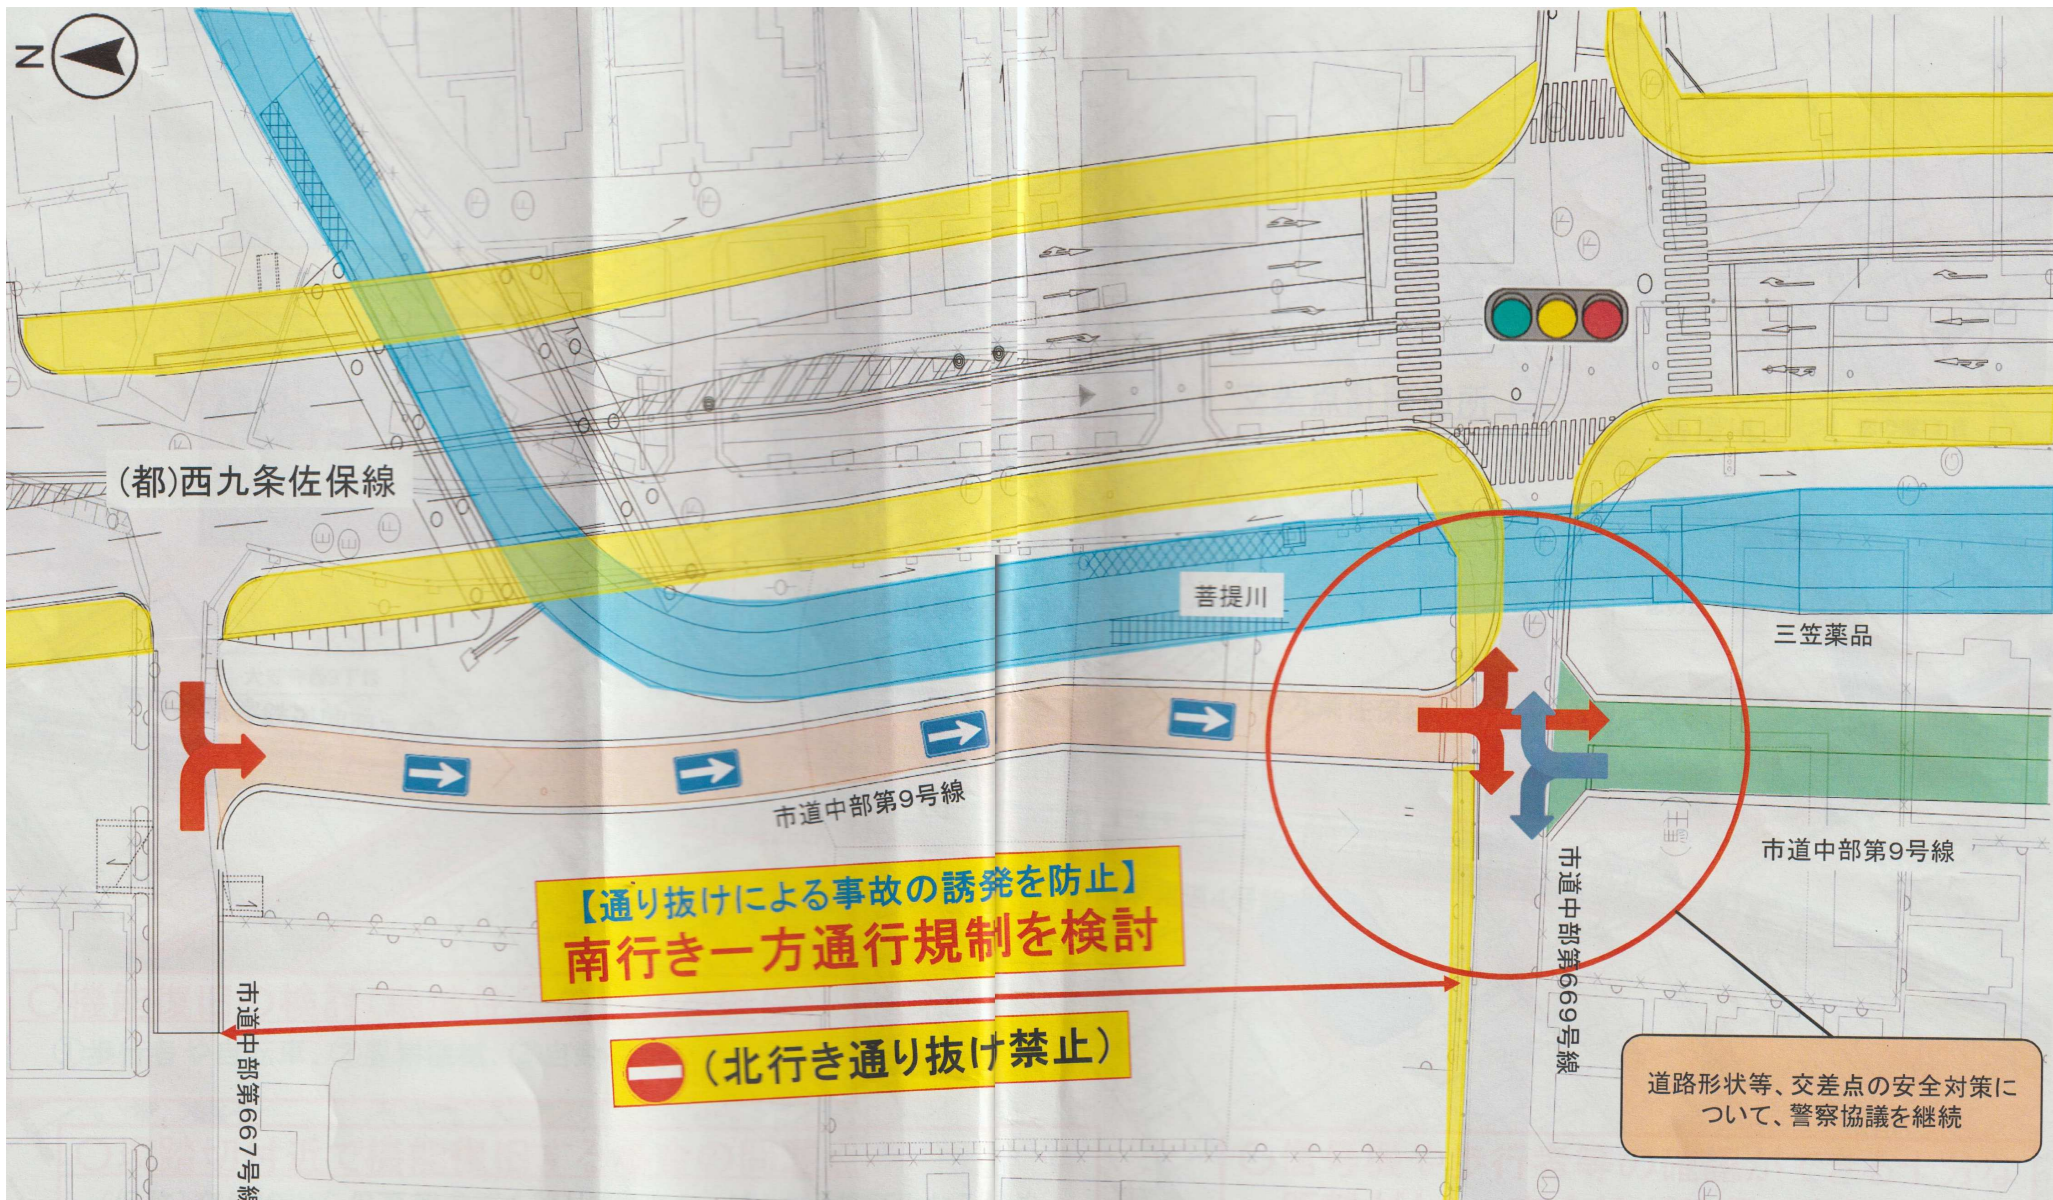

南大安寺機能復旧交差点について ②

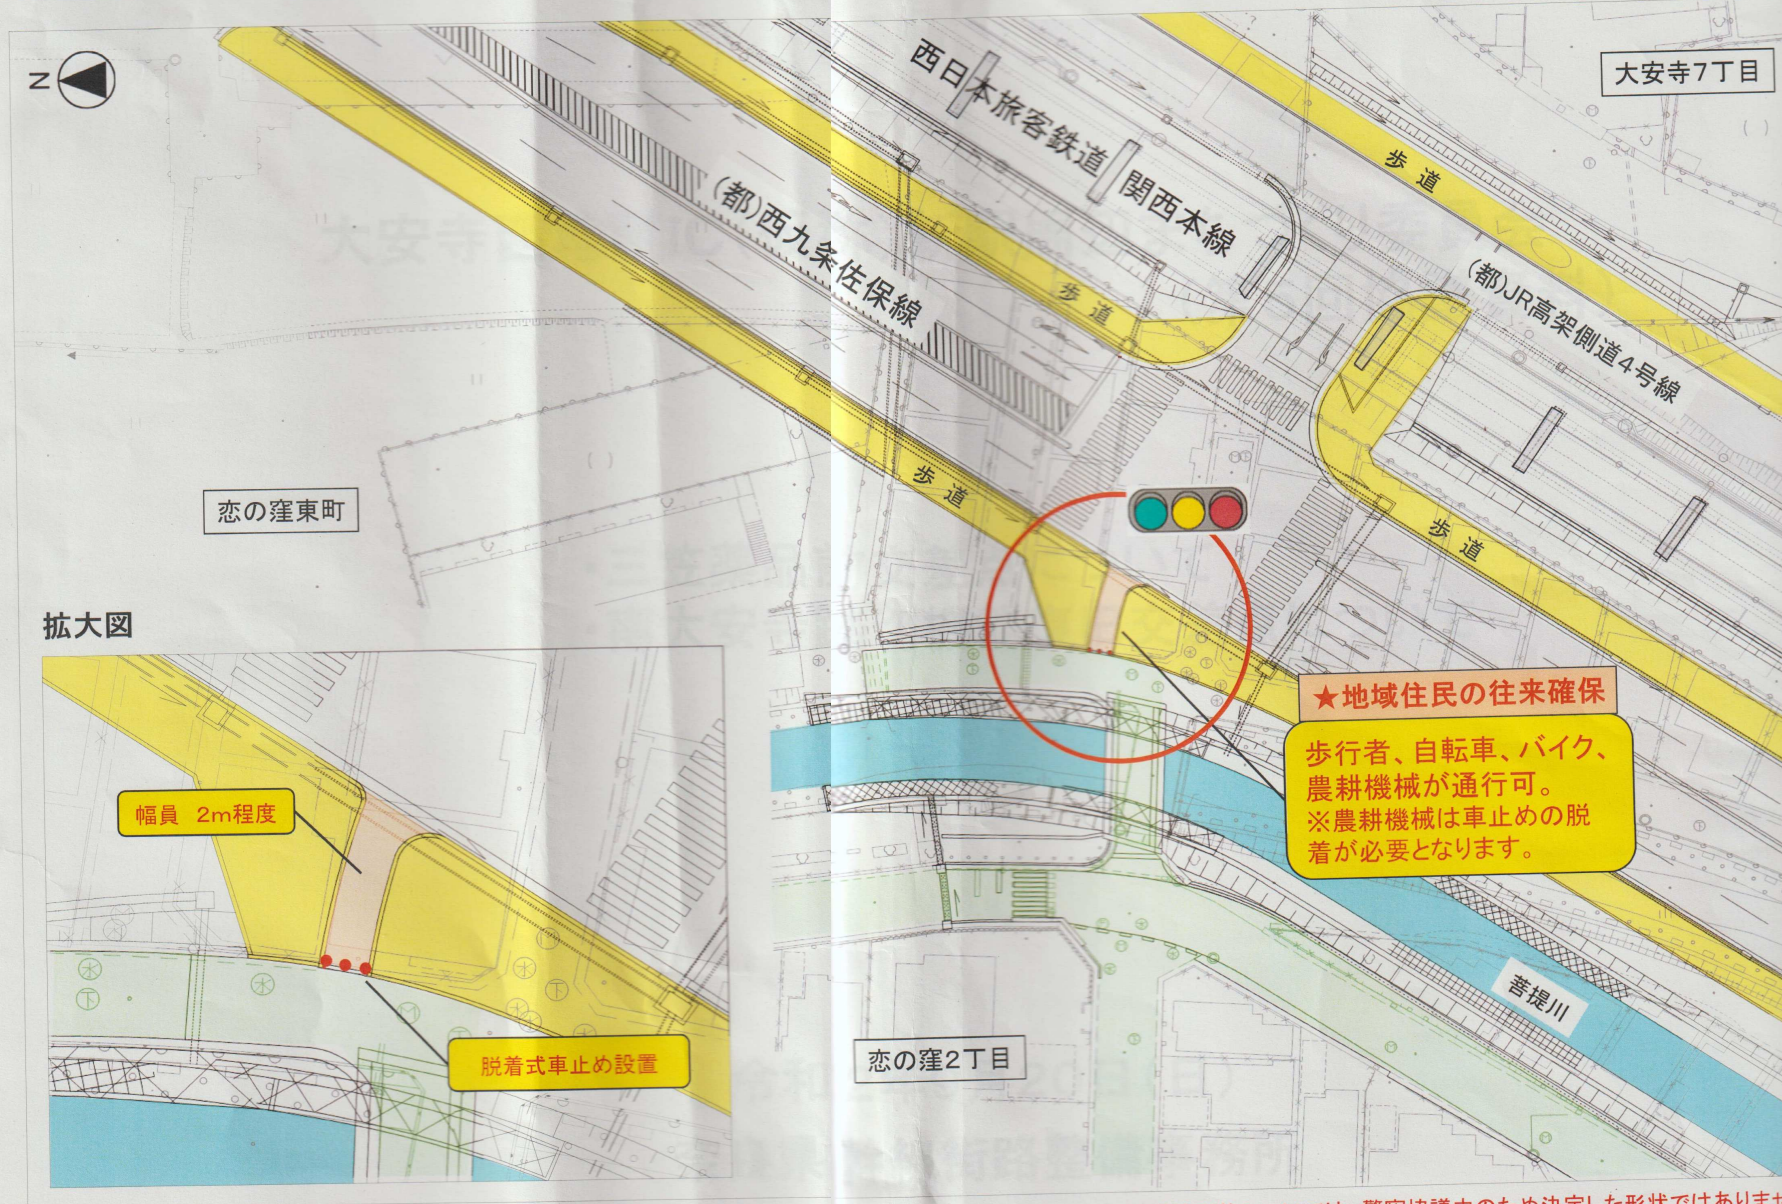

※道路形状については、警察協議中のため決定した形状ではありません